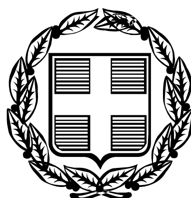


ΕΦΗΜΕΡΙΣ ΤΗΣ ΚΥΒΕΡΝΗΣΕΩΣ

ΤΗΣ ΕΛΛΗΝΙΚΗΣ ΔΗΜΟΚΡΑΤΙΑΣ

ΤΕΥΧΟΣ ΤΕΤΑΡΤΟ **Αρ. Φύλλου 223**

23 Μαρτίου 2006

ΠΕΡΙΕΧΟΜΕΝΑ

ΑΠΟΦΑΣΕΙΣ

ΑΠΟΦΑΣΕΙΣ

Αριθ. 193 (1)

Κήρυξη ως αναδασωτέας έκτασης στη θέση «Μεσόκαμπος» περιφέρειας Δ/Δ Μυτιληνιών του Δήμου Πυθαγορείου του Ν. Σάμου, συνολικού εμβαδού 5.154,44 τ.μ. που καταστράφηκε από παράνομη κοπή και καύση.

Ο ΓΕΝΙΚΟΣ ΓΡΑΜΜΑΤΕΑΣ
ΠΕΡΙΦΕΡΕΙΑΣ ΒΟΡΕΙΟΥ ΑΙΓΑΙΟΥ

Έχοντας υπόψη:

1. Το ν. 3200/1955 Περί διοικητικής αποκεντρώσεως.
2. Τις διατάξεις του ν. 532/1970 «περί συμπληρώσεως των διατάξεων περί διοικητικής αποκεντρώσεως».
3. Τον ν. 2503/1997 Περί διοίκησης, οργάνωσης, στελέχωσης της Περιφέρειας κλπ.
4. Την υπ' αριθμ. 264/3.4.2001 απόφαση της ΓΓΠΒΑ περί μεταβίβασης αρμοδιοτήτων.
5. Τις διατάξεις του άρθρου 117 παράγραφος 3 του Συντάγματος.
6. Τις διατάξεις των άρθρων 3, 11, 12, 13, 14 του ν. 998/1979 «περί προστασίας των δασών και των δασικών εν γένει εκτάσεων της Χώρας» καθώς και του άρθρου 3 του ν. 3208/2003 «Προστασία των δασικών οικοσυστημάτων κατάρτιση δασολογίου, ρύθμιση εμπραγμάτων δικαιωμάτων επί δασών και δασικών εν γένει εκτάσεων και άλλες διατάξεις».
7.Τιςυπ'αριθμ.180417/1180/8.7.1980,182447/3049/24.9.1980. 141823/24.2.1983 διαταγές του Υπουργείου Γεωργίας.
8. Την εισήγηση της δασολόγου της Διεύθυνσης Δασών Σάμου Γεωργίας Ευαγγελοπούλου για κήρυξη αναδασωτέας έκτασης στη θέση «Μεσόκαμπος» περιφέρειας Δ/Δ. Μυτιληνιών του Δήμου Πυθαγορείου του Ν. Σάμου, συνολικού εμβαδού 5.154,44 τ.μ. που καταστράφηκε από παράνομη κοπή και καύση, κηρύσσουμε ως:

Αναδασωτέα με σκοπό την αποκατάσταση της δασικής βλάστησης και τη διατήρηση του δασικού χαρακτήρα της έκτασης των 5.154,44 τ.μ., η οποία καλυπτόταν από αείφυλλα πλατύφυλλα(σχοίνα, πουρνάρια) στη θέση «Μεσόκαμπος»περιφέρειας Δ/Δ Μυτιληνιών του Δήμου Πυθαγορείου του Ν. Σάμου. Η καταστραφείσα έκταση λόγω κοπής και καύσης της θαμνώδους δασικής βλάστησης φαίνεται στο ενταγμένο στο ΕΓΣΑ '87(από τον μηχανικό Δημήτριο Ιωαννίδη) συνημμένο τοπογραφικό διάγραμμα, κλίμακας 1:1000 της δασολόγου Γεωργίας Ευαγγελοπούλου και στο απόσπασμα χάρτου Γ.Υ.Σ. κλίμακας 1:50.000, που αποτελούν αναπόσπαστο μέρος της απόφασης αυτής.

Η απόφαση αυτή να δημοσιευθεί στην Εφημερίδα της Κυβερνήσεως.

Σάμος, 14 Φεβρουαρίου 2006

Με εντολή Γενικού Γραμματέα Περιφέρειας
Η Προϊσταμένη Δ/νσης
ΖΩΗ ΚΙΝΙΑΖΟΠΟΥΛΟΥ


ΠΕΡΙΦΕΡΕΙΑ ΒΟΡΕΙΟΥ ΑΙΓΑΙΟΥ
ΔΙΕΥΘΥΝΣΗ ΔΑΣΩΝ ΣΑΜΟΥ

ΤΟΠΟΓΡΑΦΙΚΟ ΔΙΑΓΡΑΜΜΑ

Αναδασωτέας έκτασης αειφύλλων πλατυφύλλων συνολικού εμβαδού 5.154,44 τ.μ. η οποία καταστράφηκε από παράνομη κοπή και καύση στη θέση «Μεσόκαμπος» περιφέρειας Δ.Δ. Μυτιληνιών του Δήμου Πυθαγορείου του Ν. Σάμου.

Απόσπασμα χάρτη
Κλίμακας 1:50.000
Οδικό δίκτυο
Θέση έκτασης

Κλίμακα : 1:1000

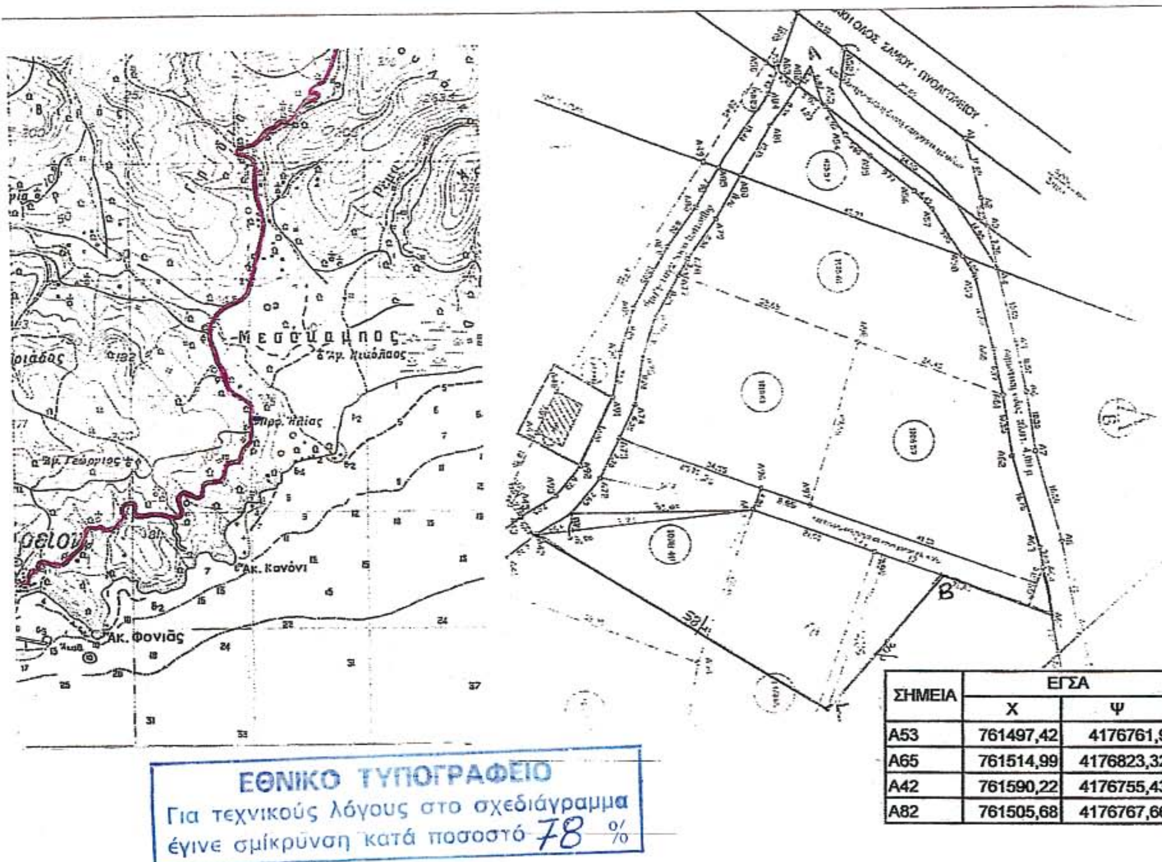

ΣΗΜΕΙΑ	ΕΓΣΑ	
	Χ	Ψ
A53	761497,42	4176761,9
A65	761514,99	4176823,32
A42	761590,22	4176755,43
A82	761505,68	4176767,66

ΘΕΩΡΗΘΗΚΕ
Σάμος 14-02-2006
Η προϊσταμένη της Δ/νσης Δασών
Ζωή Κινιαζοπούλου
Δασολόγος

ΕΛΕΓΧΘΗΚΕ
Σάμος 14-02-2006
Ο προϊστάμενος του τμήματος
Γεώργιος Φωτιάδης
Δασολόγος

Σάμος 14-02-2006
Η Συντάκτρια
Γεωργία Ευαγγελοπούλου
Δασολόγος

Αριθ. 478 (2)

Κήρυξη ως αναδασωτέας έκτασης εμβαδού 0,981 στρεμ. στη θέση Άγιος Νικόλαος, περιφέρειας Δημοτικού Διαμερίσματος Πεζούλας, του Δήμου Νεβρόπολης Αγράφων, του Νομού Καρδίτσας.

Ο ΓΕΝΙΚΟΣ ΓΡΑΜΜΑΤΕΑΣ
ΠΕΡΙΦΕΡΕΙΑΣ ΘΕΣΣΑΛΙΑΣ

Έχοντας υπόψη:

1. Τις διατάξεις του άρθρου 117 παρ. 3 του Συντάγματος της Ελλάδας.

2. Τις διατάξεις του ν. 3200/1955 «Περί διοικητικής αποκεντρώσεως, όπως αυτές τροποποιήθηκαν μεταγενέστερα».

3. Τις διατάξεις του ν. 2503/1997 «Διοίκηση, Οργάνωση, Στελέχωση Περιφέρειας κλπ.».

4. Τις διατάξεις του ν. 998/1979 «Περί προστασίας των Δασών και των Δασικών εν γένει εκτάσεων της Χώρας και ειδικότερα:

α) του άρθρου 41 παρ. 1 όπως συμπληρώθηκε με το άρθρο 1 παρ. 8 του ν. 3208/2003

β) του άρθρου 38 παρ. 1

5. Τις υπ' αριθμ. 160417/1180/8.7.1980 και 182447/3049/24.9.1980 διαταγές του Υπ. Γεωργίας.

6. Την υπ' αριθμ. 1860/23.3.2001 (Φ.Ε.Κ. 421 /Β/12.4.2001) απόφαση Γενικού Γραμματέα Περιφέρειας Θεσσαλίας «Μεταβίβαση αρμοδιοτήτων κλπ.».

7. Την υπ' αριθμ. 798/20.2.2006 πρόταση του αρμόδιου Δασαρχείου Καρδίτσας σχετικά με την κήρυξη ως αναδασωτέας της αναφερόμενης στο θέμα έκτασης, αποφασίζουμε:

Κηρύσσουμε ως αναδασωτέα διακατεχόμενη δασική έκταση εμβαδού 0,981 στρεμ. (εννιακόσια ογδόντα ένα τ.μ.). Η έκταση αυτή, που βρίσκεται στη θέση Άγιος Νικόλαος, περιφέρειας Δ.Δ. Πεζούλας, του Δήμου Νεβρόπολης Αγράφων,του Νομού Καρδίτσας, απεικονίζεται με στοιχεία Α-1-2... 6-7-Α, Β-1-2-Β, Γ-1-2...13-14-Γ, στο προσαρτημένο στην παρούσα απόφασή μας διάγραμμα το οποίο αποτελεί αναπόσπαστο μέρος αυτής και έχει όρια:

Τμήμα Α
Ανατολικά: Διακ/νο δάσος
Δυτικά: Διακ/νο δάσος
Βόρεια: Επαρχιακό δρόμο
Νότια: Εγκατ. αγρούς

Τμήμα Β
Ανατολικά: Διακ/νο δάσος
Δυτικά: Διακ/νο δάσος
Βόρεια: Εγκατ. αγρούς
Νότια: Εγκατ. αγρούς

Τμήμα Γ
Ανατολικά: Διακ/νο δάσος
Δυτικά: Διακ/νο δάσος
Βόρεια: Εγκατ. αγρούς
Νότια: Εγκατ. αγρούς

Σκοποί της κήρυξης της ανωτέρω έκτασης ως αναδασωτέας είναι, η διατήρηση του δασικού χαρακτήρα αυτής, ο αποκλεισμός διάθεσής της για άλλη χρήση και η αποκατάσταση με φυσική αναγέννηση της καταστραφείσης από παράνομη εκχέρσωση δασικής βλάστησης.

Η απόφαση αυτή να δημοσιευθεί στην Εφημερίδα της Κυβερνήσεως.

Καρδίτσα, 24 Φεβρουαρίου 2006

Με εντολή Γενικού Γραμματέα Περιφέρειας
Ο Δ/ντής
ΣΩΤΗΡΙΟΣ ΜΠΑΤΑΓΙΑΝΝΗΣ

ΤΟΠΟΓΡΑΦΙΚΟ ΔΙΑΓΡΑΜΜΑ
ΕΚΧΕΡΣΩΘΕΙΣΗΣ
ΔΙΑΚΑΤΕΧΟΜΕΝΗΣ ΔΑΣΙΚΗΣ ΕΚΤΑΣΗΣ
ΣΤΗ ΘΕΣΗ ΑΓΙΟΣ ΝΙΚΟΛΑΟΣ
ΤΟΥ ΔΙΑΚΑΤΕΧΟΜΕΝΟΥ ΔΑΣΟΥΣ ΜΠΕΛΑΓΙΑΣ
ΔΗΜΟΥ ΝΕΒΡΟΠΟΛΗΣ




ΕΘΝΙΚΟ ΤΥΠΟΓΡΑΦΕΙΟ
Για τεχνικούς λόγους στο σχεδιάγραμμα έγινε σμίκρυνση κατά ποσοστό 55 %

ΚΑΡΔΙΤΣΑ 16 - 2-2006
Η ΣΥΝΤΑΚΤΡΙΑ
ΣΦΥΡΗ ΕΥΔΟΞΙΑ
ΔΑΣΟΠΟΝΟΣ

ΠΕΡΙΦΕΡΕΙΑ ΘΕΣΣΑΛΙΑΣ
Δ/ΝΣΗ ΔΑΣΩΝ ΚΑΡΔΙΤΣΑΣ
ΔΑΣΑΡΧΕΙΟ ΚΑΡΔΙΤΣΑΣ

ΑΠΟΣΠΑΣΜΑ ΧΑΡΤΗ
ΚΛΙΜΑΚΑ 1:20.000

ΔΙΑΚΑΤΕΧΟΜΕΝΟΥ ΔΑΣΟΥΣ ΜΠΕΛΑΓΙΑΣ

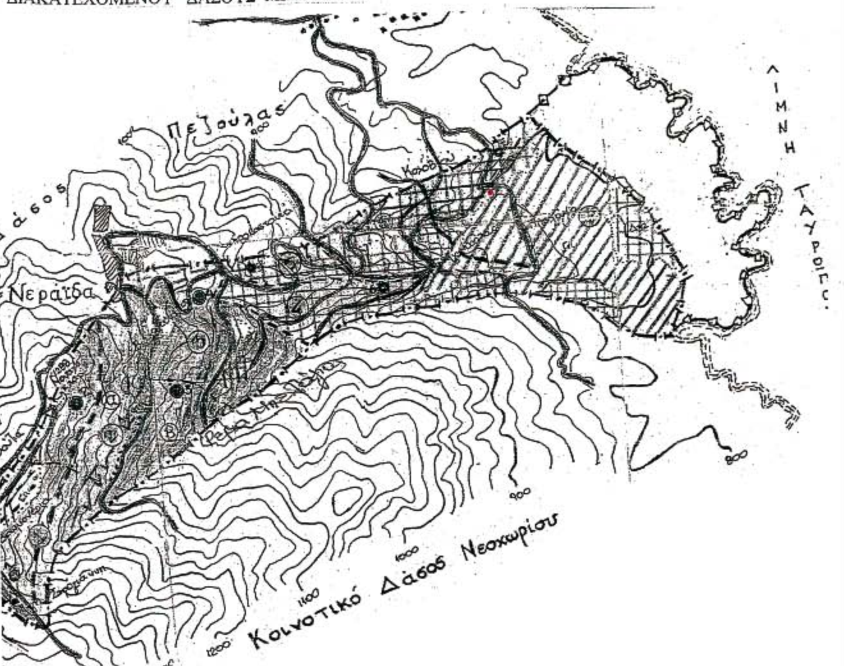

ΕΛΕΓΧΘΗΚΕ&ΘΕΩΡΗΘΗΚΕ
ΚΑΡΔΙΤΣΑ 24/ 2/ 2006
Ο Δ/ΝΤΗΣ ΔΑΣΩΝ ΚΑΡΔΙΤΣΑΣ
ΜΠΑΤΑΓΙΑΝΝΗΣ ΣΩΤΗΡΙΟΣ
ΔΑΣΟΛΟΓΟΣ ΜΕ Α ΒΑΘΜΟ

ΘΕΩΡΗΘΗΚΕ
ΚΑΡΔΙΤΣΑ 20/ 2/ 2006
ΚΑΡΑΜΑΡΚΙΟΛΑΣ ΧΡΗΣΤΟΣ
ΔΑΣΟΛΟΓΟΣ ΜΕ Α ΒΑΘΜΟ

Αριθ. 347 (3)

Καθορισμός χρήσης σε υπό παραχώρηση δημοτική, χορτολιβαδική έκταση του Δήμου Ηρακλεωτών Ν. Γρεβενών.

Ο ΝΟΜΑΡΧΗΣ ΓΡΕΒΕΝΩΝ

Έχοντας υπόψη:

1. Το ν. 1512/1985 (ΦΕΚ 4 Α΄/1985) «Τροποποίηση και συμπλήρωση πολεοδομικών Διατάξεων, ρύθμιση συναφών θεμάτων και θεμάτων του ταμείου νομικών» και ειδικότερα το άρθρο 3 αυτού.

2. Το ν. 1337/1983 (ΦΕΚ 33Α΄/1983) «Επέκταση των πολεοδομικών σχεδίων, οικιστική ανάπτυξη και σχετικές ρυθμίσεις».

3. Το ν. 2742/1999 (ΦΕΚ 207 Α΄/1999) «Χωροταξικός σχεδιασμός και αειφόρος ανάπτυξη και άλλες διατάξεις».

4. Την Υ1 β/2000/29.3.1995 (ΦΕΚ 343Β΄/1995) κοινή υπουργική απόφαση Υγειονομική διάταξη «Περί όρων ιδρύσεως και λειτουργίας πτη.κτηνοτροφικών εγκαταστάσεων».

5. Την 83840/3591/12.12.1986 (ΦΕΚ 1Δ΄/5.1.1987) υπουργική απόφαση του Υπουργείου ΠΕ.ΧΩ.Δ.Ε. «Αποστάσεις από πόλεις, χωριά, οικισμούς, δρόμους, σιδηροδρομικές γραμμές, λίμνες και ακτές, λουτροπόλεις, τουριστικούς χώρους, νοσοκομεία και ευαγή ιδρύματα για την ανέγερση νέας ή επέκταση νόμιμα υφισταμένης κτηνοτροφικής ή πτηνοτροφικής εγκατάστασης».

6. Την οικ. 542/9.3.2006 θετική εισήγηση της Δ/νσης Πολεοδομίας και Περιβάλλοντος της Ν. Α. Γρεβενών που συνοδεύεται από:

α) Την από 31.1.2006 με αρ. 17/2006 ομόφωνη απόφαση του δημοτικού Συμβουλίου του Δήμου Ηρακλεωτών Ν. Γρεβενών για παραχώρηση της εν λόγω δημοτικής έκτασης στον Γεώργιο Αντωνιάδη του Ιωάννη.

β) Το υπ' αριθμ. 51 ΔΑΣ 11558 π.ε./13.01.2005 έγγραφο της Δ/νσης Δασών Ν. Γρεβενών με το οποίο δηλώνεται ότι η προς παραχώρηση έκταση είναι δημοτική, χορτολιβαδική, δεν διέπεται από τις διατάξεις της δασικής νομοθεσίας και ότι δεν έχει αντίρρηση για την εν λόγω παραχώρηση, αποφασίζουμε:

Καθορίζουμε ως χρήση στην υπό παραχώρηση, σύμφωνα με το άρθρο 13 παρ. 2Αγ του ν. 1734/1987 (ΦΕΚ 189 Α΄/1987) «Βοσκότοποι και ρύθμιση ζητημάτων σχετικών με κτηνοτροφική αποκατάσταση και με άλλες παραχωρήσεις καθώς και θεμάτων που αφορούν δασικές εκτάσεις», δημοτική, χορτολιβαδική έκταση 4.062,456 τ.μ. του Δήμου Ηρακλεωτών Ν. Γρεβενών και συγκεκριμένα για το με αρ. 272 τεμάχιο του αγροκτήματος «Αγ. Γεώργιος» Ν. Γρεβενών, τη λειτουργία που εξυπηρετεί την εγκατάσταση κτηνοτροφικών εκμεταλλεύσεων.


Το τοπογραφικό διάγραμμα του αγροτεμαχίου που συντάχθηκε από τον Τεχνολόγο Τοπογράφο Μηχανικό Χάτσιο Παναγιώτη αποτελεί αναπόσπαστο τμήμα της παρούσας.

Από τις διατάξεις της απόφασης αυτής δεν προκαλείται δαπάνη σε βάρος του κρατικού προϋπολογισμού, ούτε σε βάρος του προϋπολογισμού του οικείου Ο.Τ.Α. (Δήμος Ηρακλεωτών Ν. Γρεβενών).

Η απόφαση αυτή με το συνημμένο τοπογραφικό διάγραμμα να δημοσιευθεί στην Εφημερίδα της Κυβερνήσεως.

Γρεβενά, 9 Μαρτίου 2006

Ο Νομάρχης
ΔΗΜΗΤΡΙΟΣ ΡΙΓΓΟΣ

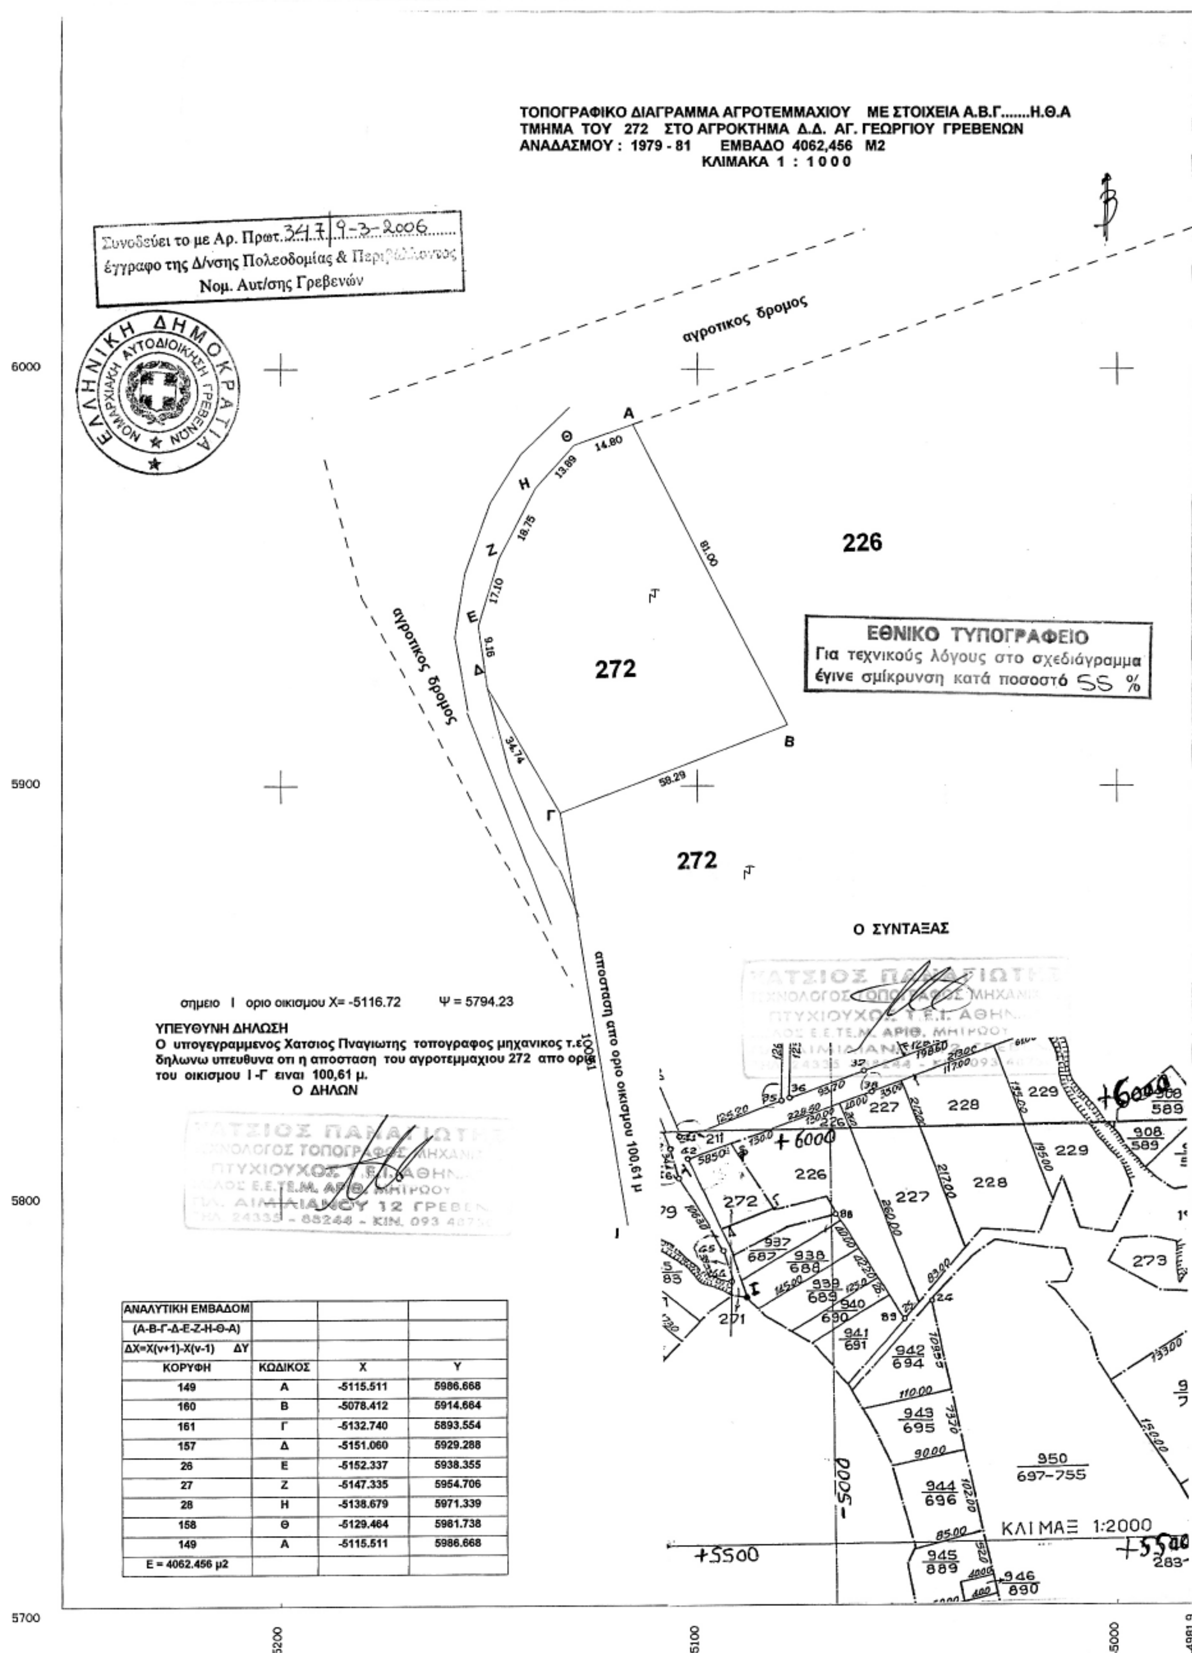

ΑΝΑΛΥΤΙΚΗ ΕΜΒΑΔΟΜ			
(Α-Β-Γ-Δ-Ε-Ζ-Η-Θ-Α)			
ΔΧ=Χ(ν+1)-Χ(ν-1) ΔΥ			
ΚΟΡΥΦΗ	ΚΩΔΙΚΟΣ	Χ	Υ
149	Α	-5115.511	5986.668
160	Β	-5078.412	5914.664
161	Γ	-5132.740	5893.554
157	Δ	-5151.060	5929.288
26	Ε	-5152.337	5938.355
27	Ζ	-5147.335	5954.706
28	Η	-5138.679	5971.339
158	Θ	-5129.464	5981.738
149	Α	-5115.511	5986.668
Ε = 4062.456 μ2			

Αριθ. 29/12152/ΠΣΚ/279 οικ. (4)

Καθορισμός Επιτρεπόμενης χρήσης, στο τεμάχιο 695ιε της Διανομής «Κρύα Νερά 1937» στο ΔΔ Κρυονερίου του Δήμου Σοχού (Ν. Θεσσαλονίκης).

Ο ΝΟΜΑΡΧΗΣ ΘΕΣΣΑΛΟΝΙΚΗΣ

Έχοντας υπόψη:

1. Τις διατάξεις του άρθρου 3 του ν. 1512/1985 «τροποποίηση και συμπλήρωση πολεοδομι κών διατάξεων κλπ» (ΦΕΚ 4 /Α΄).

2. Τις διατάξεις του π.δ. 30/1996 «κωδικοποίηση σε ενιαίο κείμενο νόμου με τίτλο «Κώδικας Νομαρχιακής Αυτοδιοίκησης» των ισχυουσών διατάξεων για τη Νομαρχιακή Αυτοδιοίκηση» (ΦΕΚ 21 Α) όπως ισχύουν και ιδίως το άρθρο 63 για την αναπλήρωση των Νομαρχών, όπως και την υπ' αριθμ. 21/31.3.1995 απόφαση του Νομαρχιακού Συμβουλίου Θεσσαλονίκης «Οργανισμός Εσωτε ρικής Υπηρεσίας της Νομαρχιακής Αυτοδιοίκησης Θεσσαλονίκης» (ΦΕΚ 392 / Β/11.4.1995).

3. Την υπ' αριθμ. 10/469/9.1.2006 απόφαση Νομάρχη «παροχή εξουσιοδότησης για υπογραφή εγγράφων με «Εντολή Νομάρχη» από τον Αντινομάρχη Αβραμίδη Ευστάθιο».

4 Το Τ.Π.Σ.Κ./255/1.3.2006 σχετικό με το θέμα Εισηγητικό Σημείωμα του Τμήματος Πολεοδομικών Σχεδίων και Κανόνων της Δ/νσης Πολεοδομίας, στο οποίο εκτίθεται το ιστορικό του θέματος, αναλύεται η νομική και χωροταξική του διάσταση και αναφέρονται οι θετικές γνωμοδοτήσεις των υπηρεσιών που ερωτήθηκαν σχετικά.

5. Τις διατάξεις του άρθρου 90 του «Κώδικα Νομοθεσίας για την Κυβέρνηση και τα κυβερνητικά όργανα» που κυρώθηκε με το άρθρο πρώτο του π.δ. 69/2005 (ΦΕΚ 98Α΄) και τη διαπίστωση ότι από τις κανονιστικού χαρακτήρα διατάξεις της παρούσας δεν προκαλείται δαπάνη σε βάρος του κρατικού προϋπολογισμού ή του Δήμου Σοχού, αποφασίζουμε:

1. Καθορίζουμε επιτρεπόμενη χρήση εγκατάσταση κτηνοτροφικής μονάδας (βουστάσιο) επιτρεπόμενη χρήση στο τεμάχιο με αριθμό 695ιε της Δ. «Κρύα Νερά 1937» στο ΔΔ Κρυονερίου της περιοχής του Δήμου Σοχού, το οποίο σημειώνεται με στοιχεία Α-Β-Γ-Δ-Ε-Α στο διάγραμμα-απόσπασμα διανομής κλίμακας 1:5000 που θεωρήθηκε από τον προϊστάμενο της Δ/νσης Πολεοδομίας και συνοδεύει την παρούσα.

2. Στο υπόψη γήπεδο εξακολουθούν να ισχύουν οι όροι και περιορισμοί δόμησης που διέπουν την εκτός οικισμών δόμηση και οι διατάξεις που καθορίζουν τις ελάχιστες αποστάσεις από οικισμούς κλπ των προς ανέγερση κτηνοτροφικών εγκαταστάσεων.

3. Η απόφαση αυτή και το διάγραμμα που τη συνοδεύει να δημοσιευθούν στην Εφημερίδα της Κυβερνήσεως (ν. 1512/1985 άρθρο 3) και η ισχύς της να αρχίσει από τη δημοσίευσή της.

Θεσσαλονίκη, 7 Μαρτίου 2006

Ο Νομάρχης κ.α.α.
Ο Αντινομάρχης
ΕΥΣΤΑΘΙΟΣ ΑΒΡΑΜΙΔΗΣ

ΕΛΛΗΝΙΚΗ ΔΗΜΟΚΡΑΤΙΑ
ΝΟΜΑΡΧΙΑ ΘΕΣΣΑΛΟΝΙΚΗΣ

ΓΡΑΦΕΙΟ ΤΟΠΟΓΡΑΦΙΚΗΣ
ΥΠΟΥΡΓΕΙΟΥ ΓΕΩΡΓΙΑΣ

ΑΠΟΣΠΑΣΜΑ

"ΚΡΥΑ ΝΕΡΑ" (ΛΑΓΚΑΔΑ)

Αριθ. { Πρωτ. ......
Σχεδ. ......

ΔΙΑΝΟΜΗ 1937
Κλίμακα 1 : 5000



ΥΠΟΜΝΗΜΑ

ΑΡΙΘ. ΤΕΜ.	ΕΚΤΑΣΗ ΣΤΡ.	ΕΚΤΑΣΗ Μ²	ΕΙΔΟΣ ΕΔΑΦΟΥΣ	ΟΝΟΜΑΤΕΠΩΝΥΜΟ ΚΛΗΡΟΥΧΟΥ
695ΛΕ	2	000	αγρός	Προόκειται να παραχωρηθεί
695ΛΘ			τεροολειβαδο	Κοινόχρηστο

ΠΕΡΙΦΕΡΕΙΑ ΚΕΝΤΡΙΚΗΣ ΜΑΚΕΔΟΝΙΑΣ
ΝΟΜΟΣ ΘΕΣΣΑΛΟΝΙΚΗΣ
ΝΟΜΑΡΧΙΑΚΗ ΑΥΤΟΔ/ΣΗ ΘΕΣ/ΝΙΚΗΣ
ΔΙΕΥΘΥΝΣΗ ΠΟΛΕΟΔΟΜΙΑΣ
ΤΜΗΜΑ: ΠΟΛΕΟΔΟΜΙΚΩΝ ΣΧΕΔΙΩΝ ΚΑΙ ΚΑΝΟΝΩΝ

Συνοδεύει την 23/12452/πεκ/279 οικ. Απόφαση Νομάρχη Θεσσαλονίκης "Καθορισμός Επιτρεπόμενης χρήσης στο τεμάχιο 695ΛΕ της Διανομής "Κρυα Νερά 1937" του Δ.Δ. Κρυονερίου του Δήμου Εγνατίας"

Θεσσαλονίκη 07-03-2006
Ο ΔΙΕΥΘΥΝΤΗΣ

Παύλος Μπέκας
ΑΡΧΙΤΕΚΤΩΝ ΜΗΧ/ΚΟΣ

ΕΘΝΙΚΟ ΤΥΠΟΓΡΑΦΕΙΟ
Για τεχνικούς λόγους στο σχεδιάγραμμα έγινε σμίκρυνση κατά ποσοστό 78 %



- 5000

ΑΚΡΙΒΕΣ ΑΠΟΣΠΑΣΜΑ

Θεσσαλονίκη ...... 19......
Ο ΠΡΟΪΣΤΑΜΕΝΟΣ



ΑΠΟ ΤΟ ΕΘΝΙΚΟ ΤΥΠΟΓΡΑΦΕΙΟ
ΚΑΠΟΔΙΣΤΡΙΟΥ 34 * ΑΘΗΝΑ 104 32 * ΤΗΛ. 210 52 79 000 * FAX 210 52 21 004
ΗΛΕΚΤΡΟΝΙΚΗ ΔΙΕΥΘΥΝΣΗ: http://www.et.gr – e-mail: webmaster@et.gr

04002232303060008